






**KONCEPCJA  
ZAGOSPODAROWANIA TERENU  
PROJEKT TORU ROLKARSKEIGO**




RYS. NR 1 MAPKI SYTUACYJNE ORAZ MPZP

LOKALIZACJA:  
GÓRA, DZIAŁKA NR EWID. 1272/25

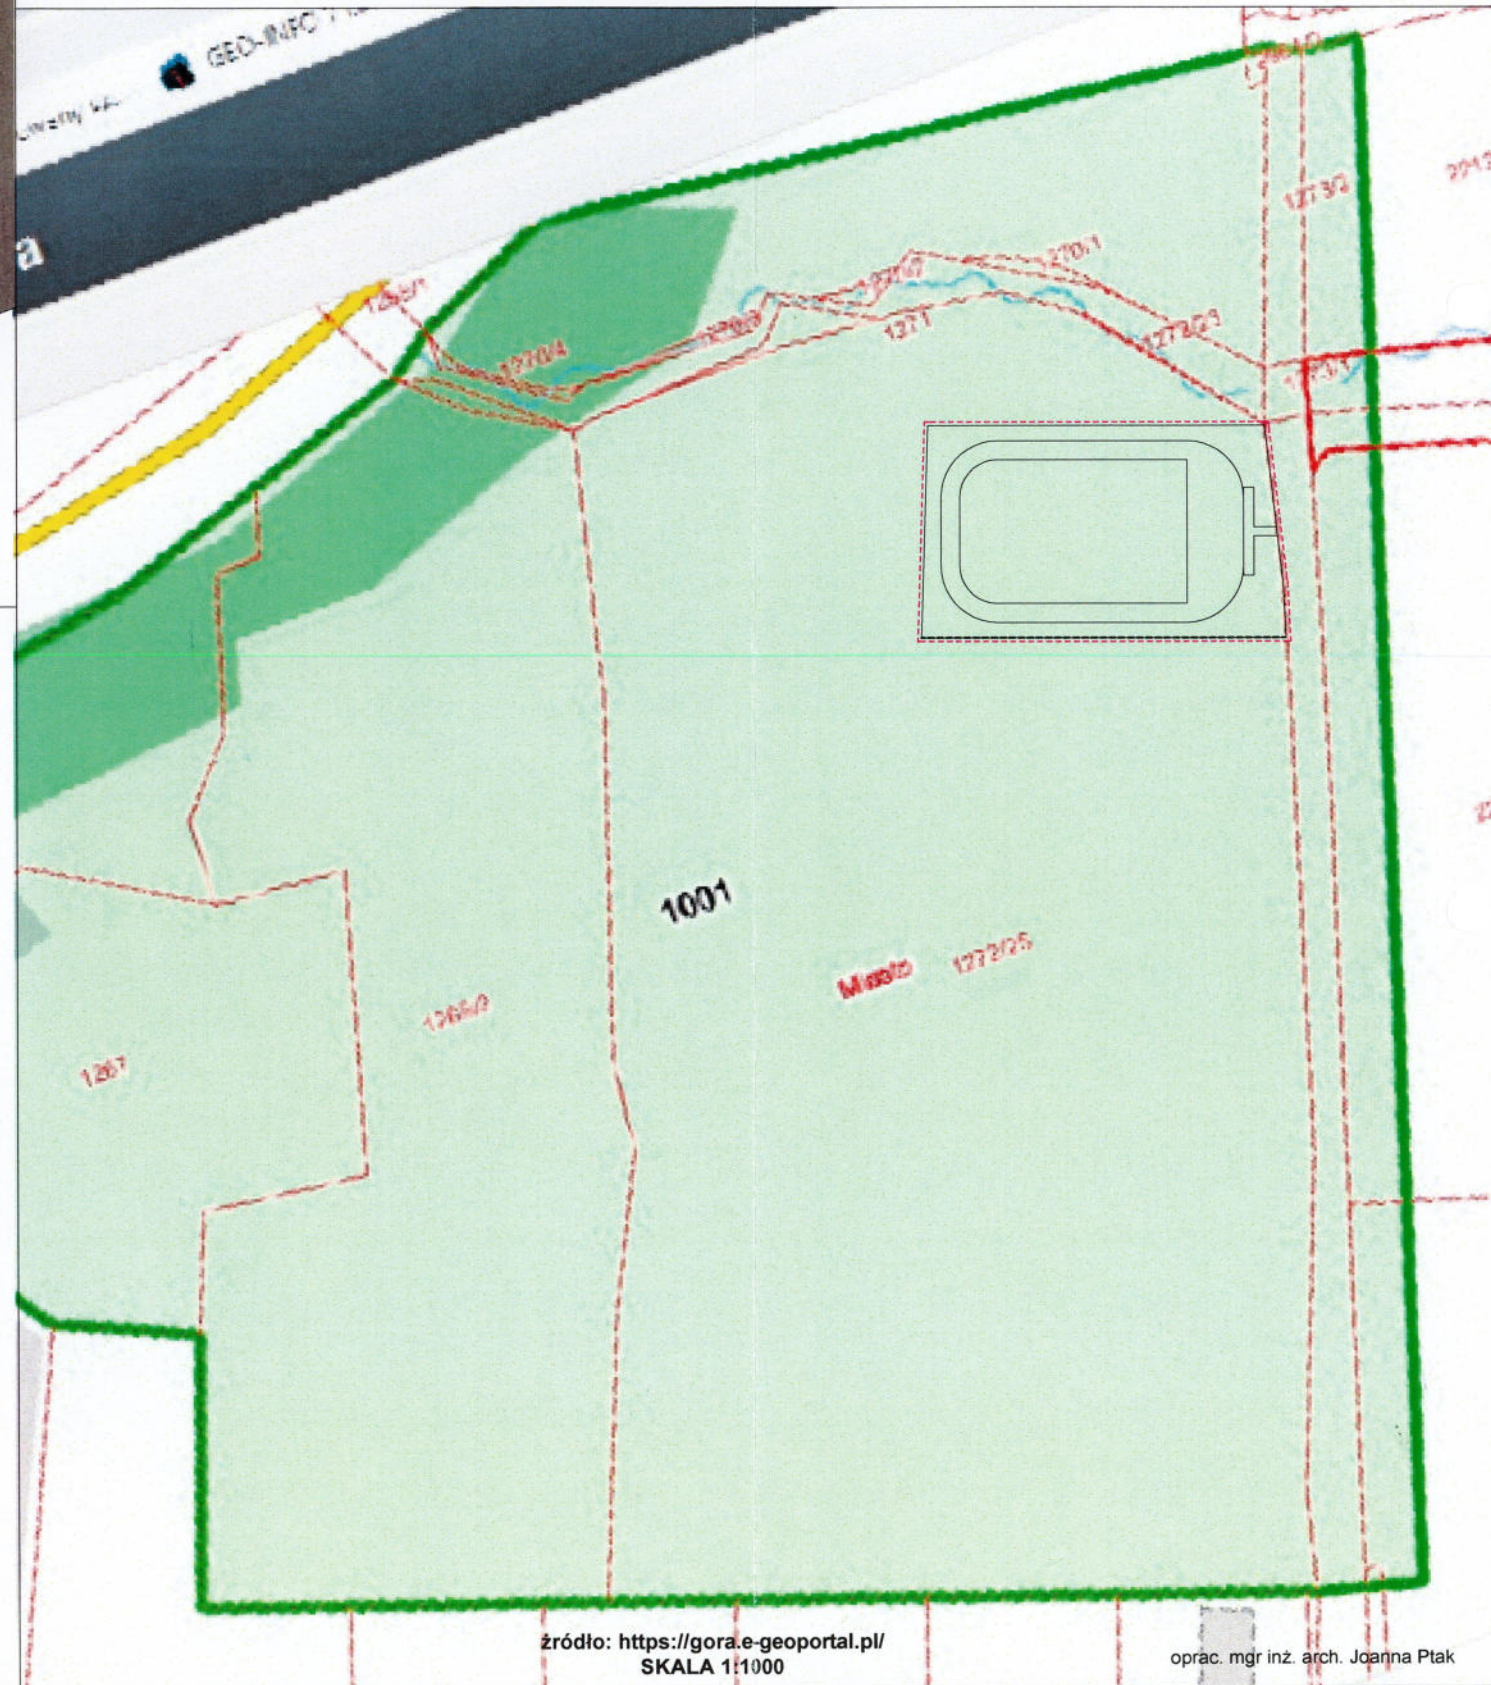

źródło: ZAŁĄCZNIK DO UCHWAŁY NR XLIV/423/22 RADY MIEJSKIEJ GÓRY  
z dnia 30 marca 2022 r. w sprawie zmiany miejscowego planu zagospodarowania przestrzennego miasta Góra  
SKALA 1:2000

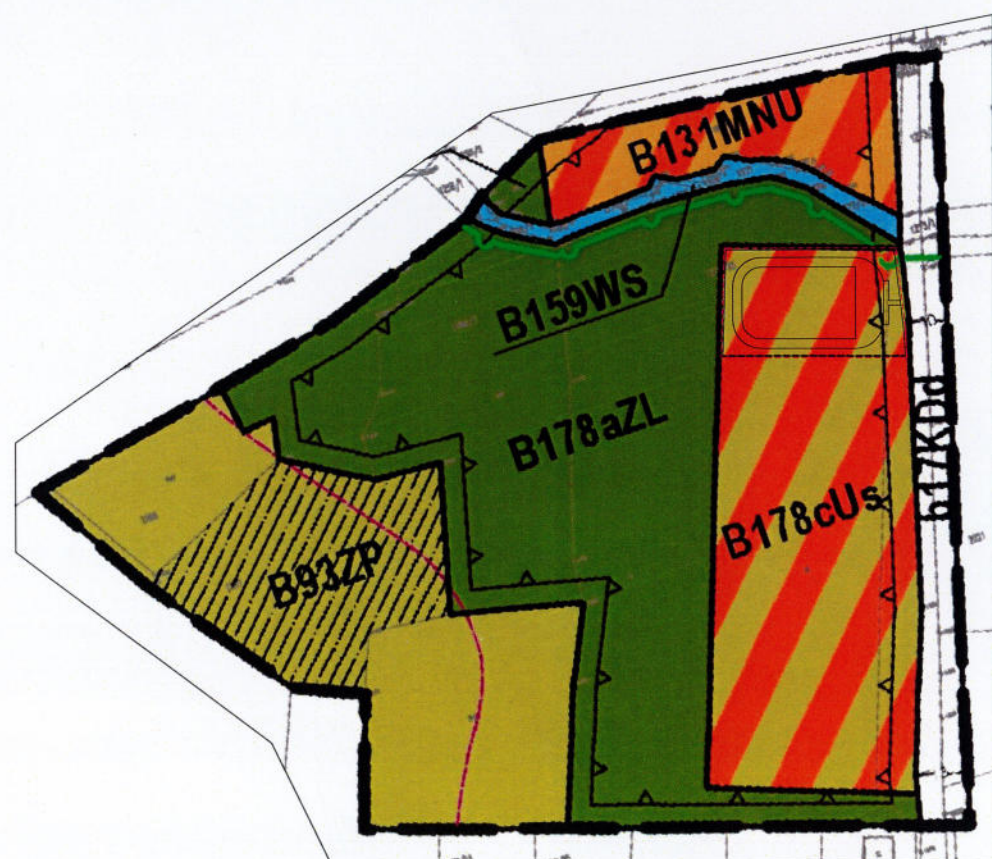

źródło: <https://gora.e-geoportal.pl/>  
SKALA 1:1000

oprac. mgr inż. arch. Joanna Ptak