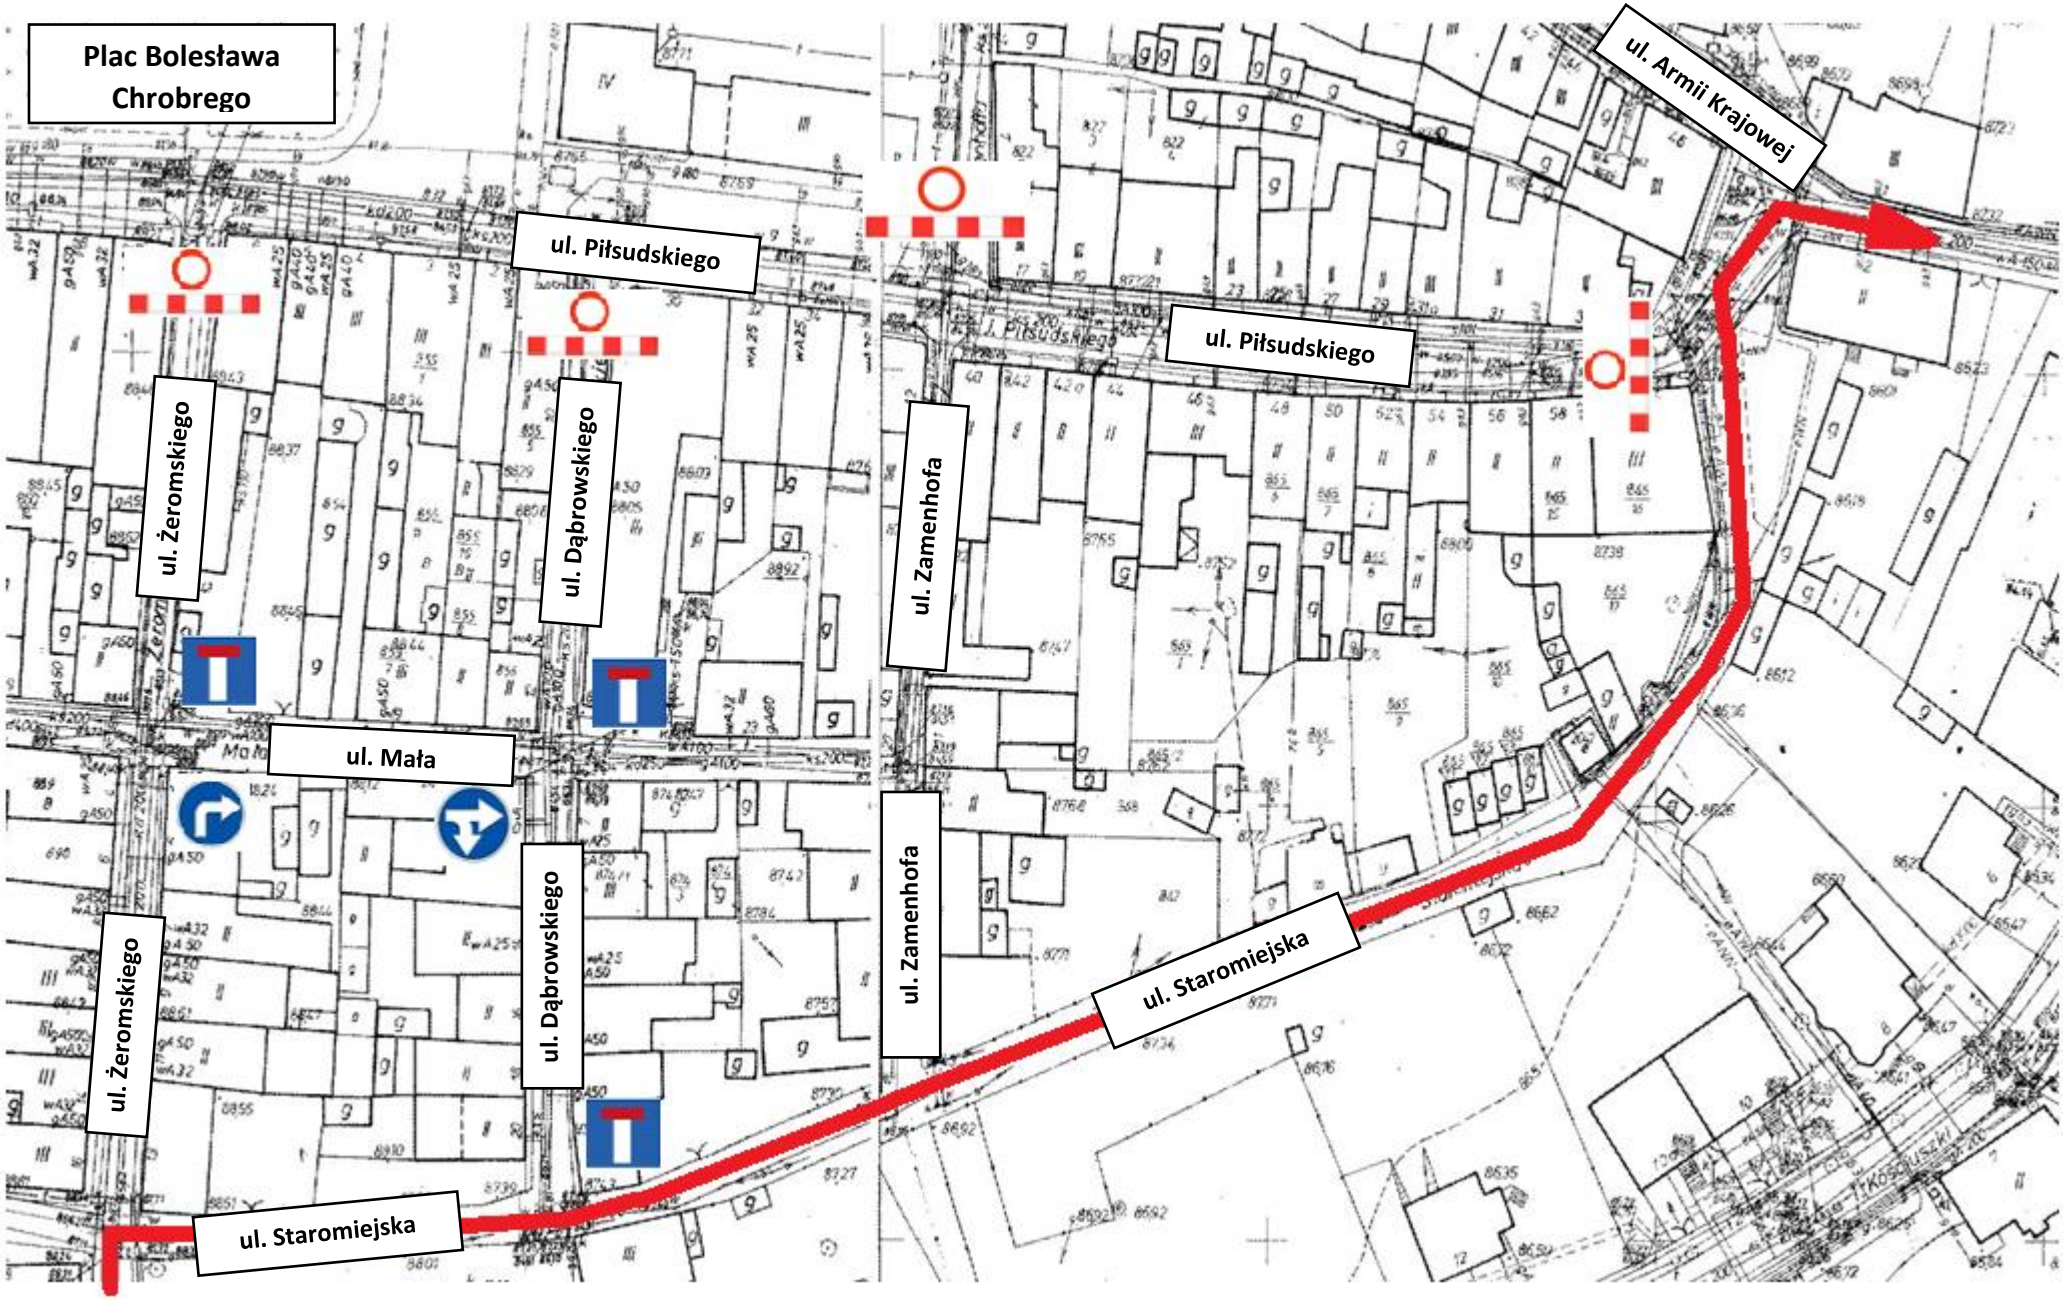TYMCZASOWA ORGANIZACJA RUCHU – na czas prowadzenia robót ul. Piłsudskiego w m. Góra
w ramach zadania inwestycyjnego pn.: „Wymiana nawierzchni drogi i chodników ul. Piłsudskiego w m. Góra”